

LEGENDE RELATIVE A L'ACCESSIBILITE DES PERSONNES HANDICAPEES

- Lit de 1,40mx1,90m
- Espace de manoeuvre de 2,20mx1,20m
- Espace libre de 1,50m de diamètre
- Espace libre de 0,80mx1,30m
- Cloison démontable

Tout en conservant leurs caractéristiques essentielles, ces plans pourront subir des modifications mineures pour nécessités techniques.

LE GARDEN

Impasse de l'Aunaie des Joncs-91530-Saint-chéron

SCCV SAINT-CHERON RS




2 bis Bd Georges Pompidou - 14000 CAEN
Tel: 02 31 08 34 88 Fax: 02 31 08 34 99

SYLVAIN MERSIER

Architecte d.p.l.g.

29 rue des Princes 92100 Boulogne Billancourt
Tel: 01 46 03 02 18 Fax: 01 46 03 07 58

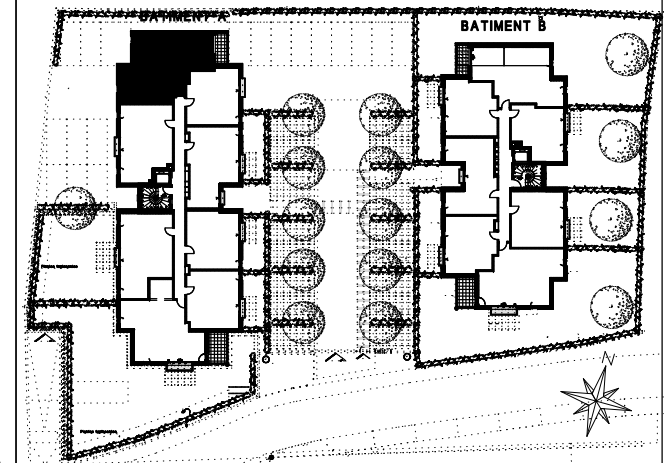

LOGEMENT N°	TYPE	SITUATION
07	3P	R + 1

SURFACE HABITABLE (M2)	
Entrée/séjour/cuisine	35.30 m²
Wc	1.60 m²
Salle d'eau	4.80 m²
Dégagement	3.20 m²
Chambre 1	14.10 m²
Chambre 2	10.90 m²

TOTAL	69.90 m²
--------------	----------------------------

Loggia	4.90 m²
--------	---------------------------

Date: 15 Décembre 2011

ECHELLE: 1/50° sur format A3